




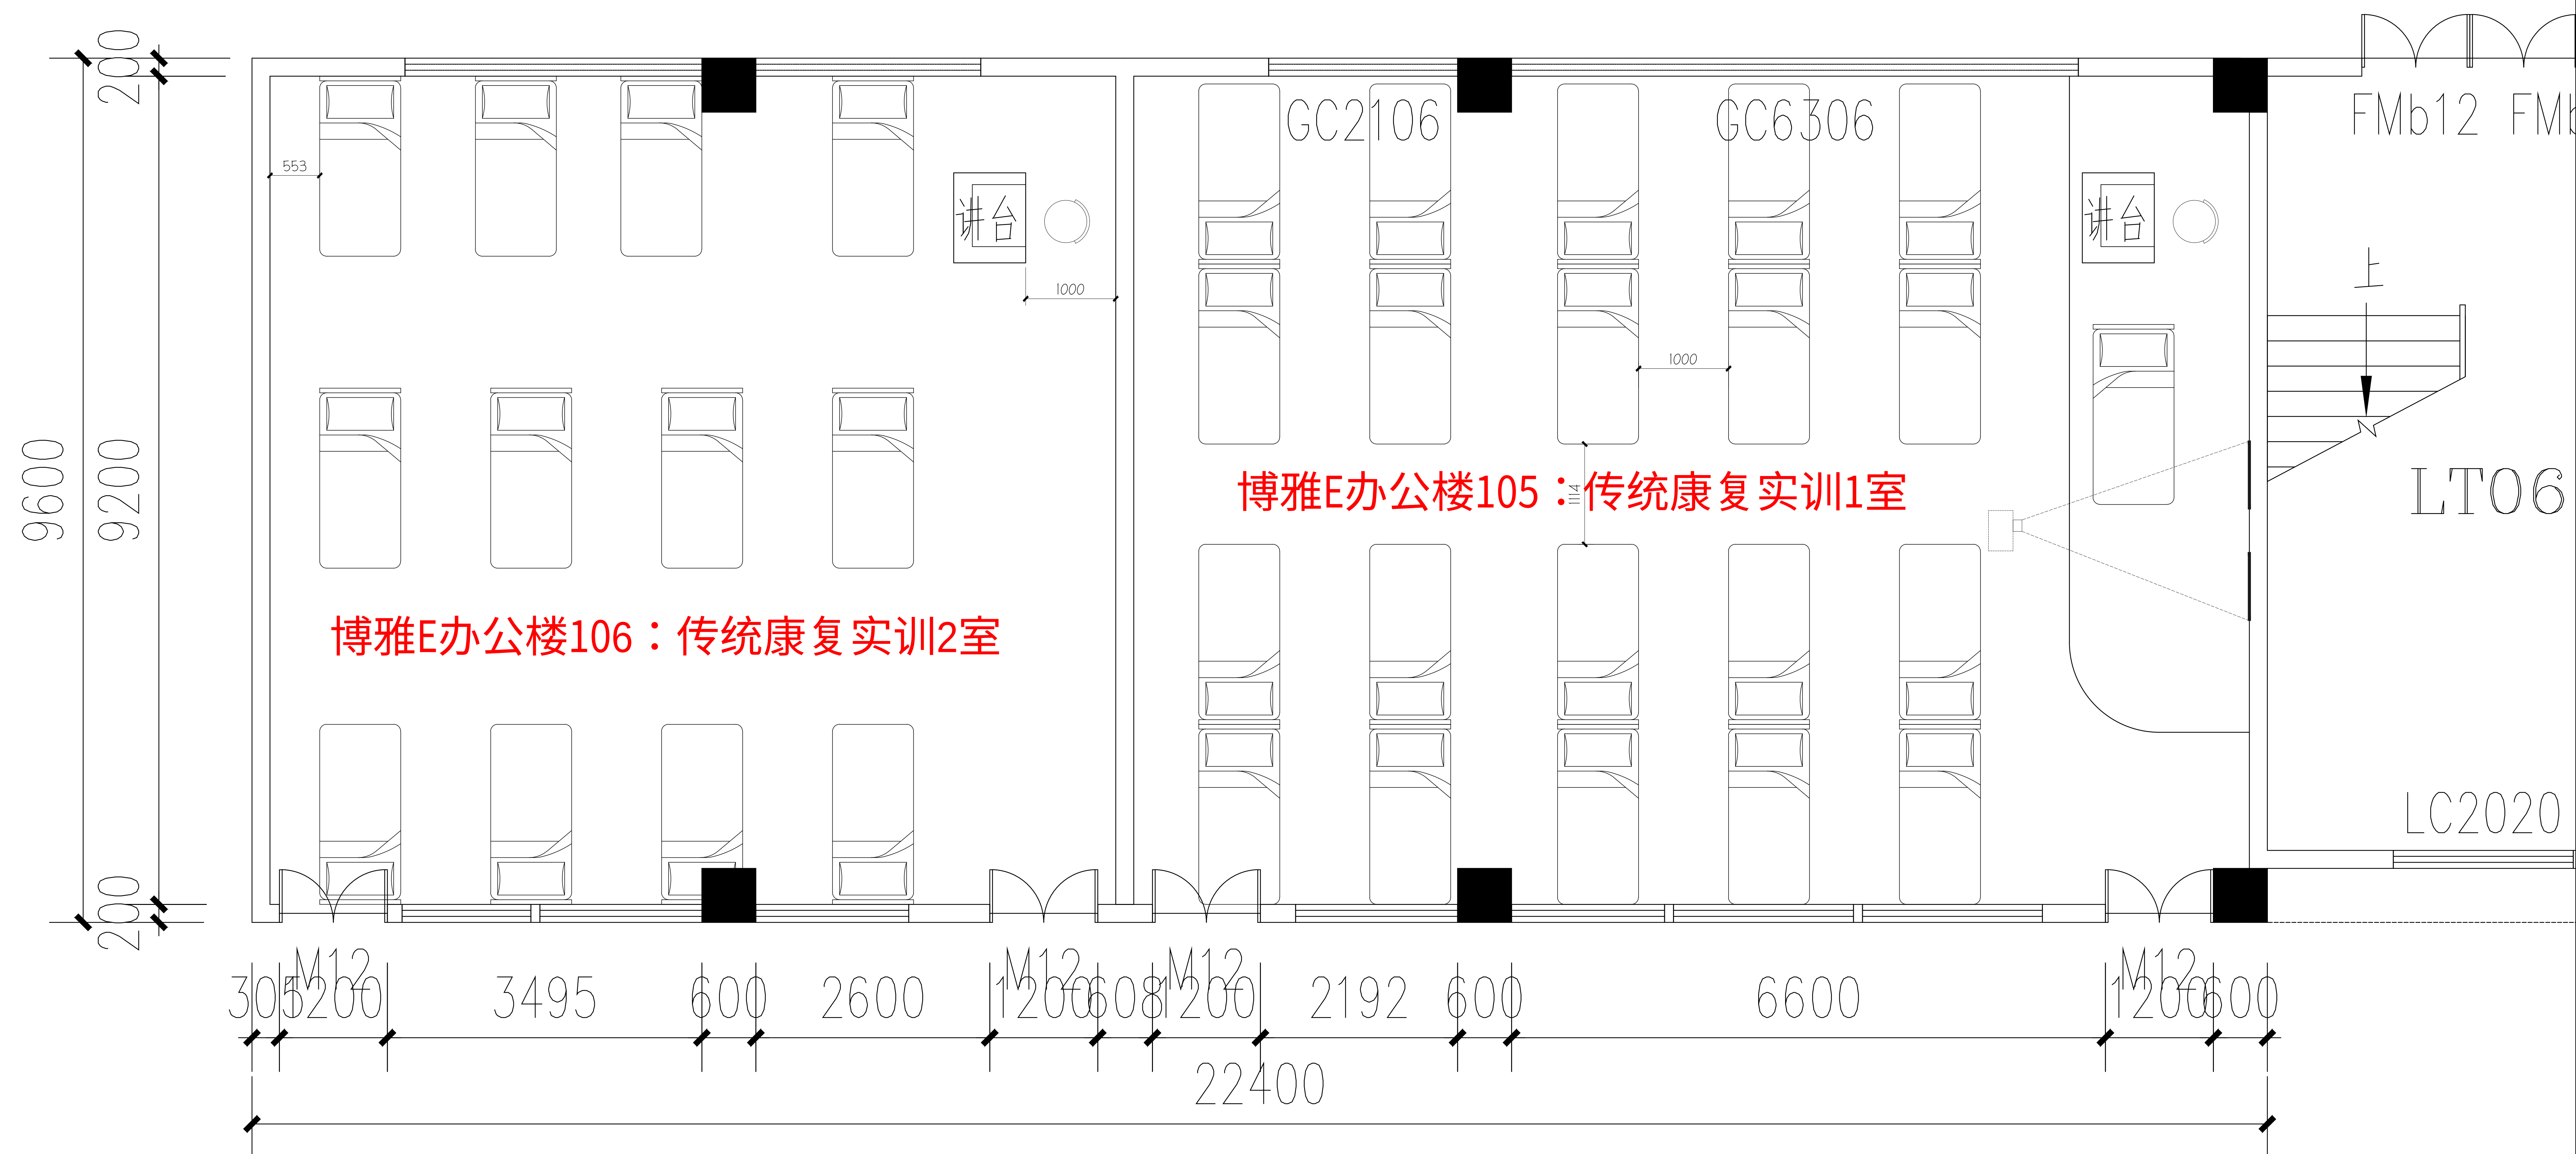

示教室平面布置图

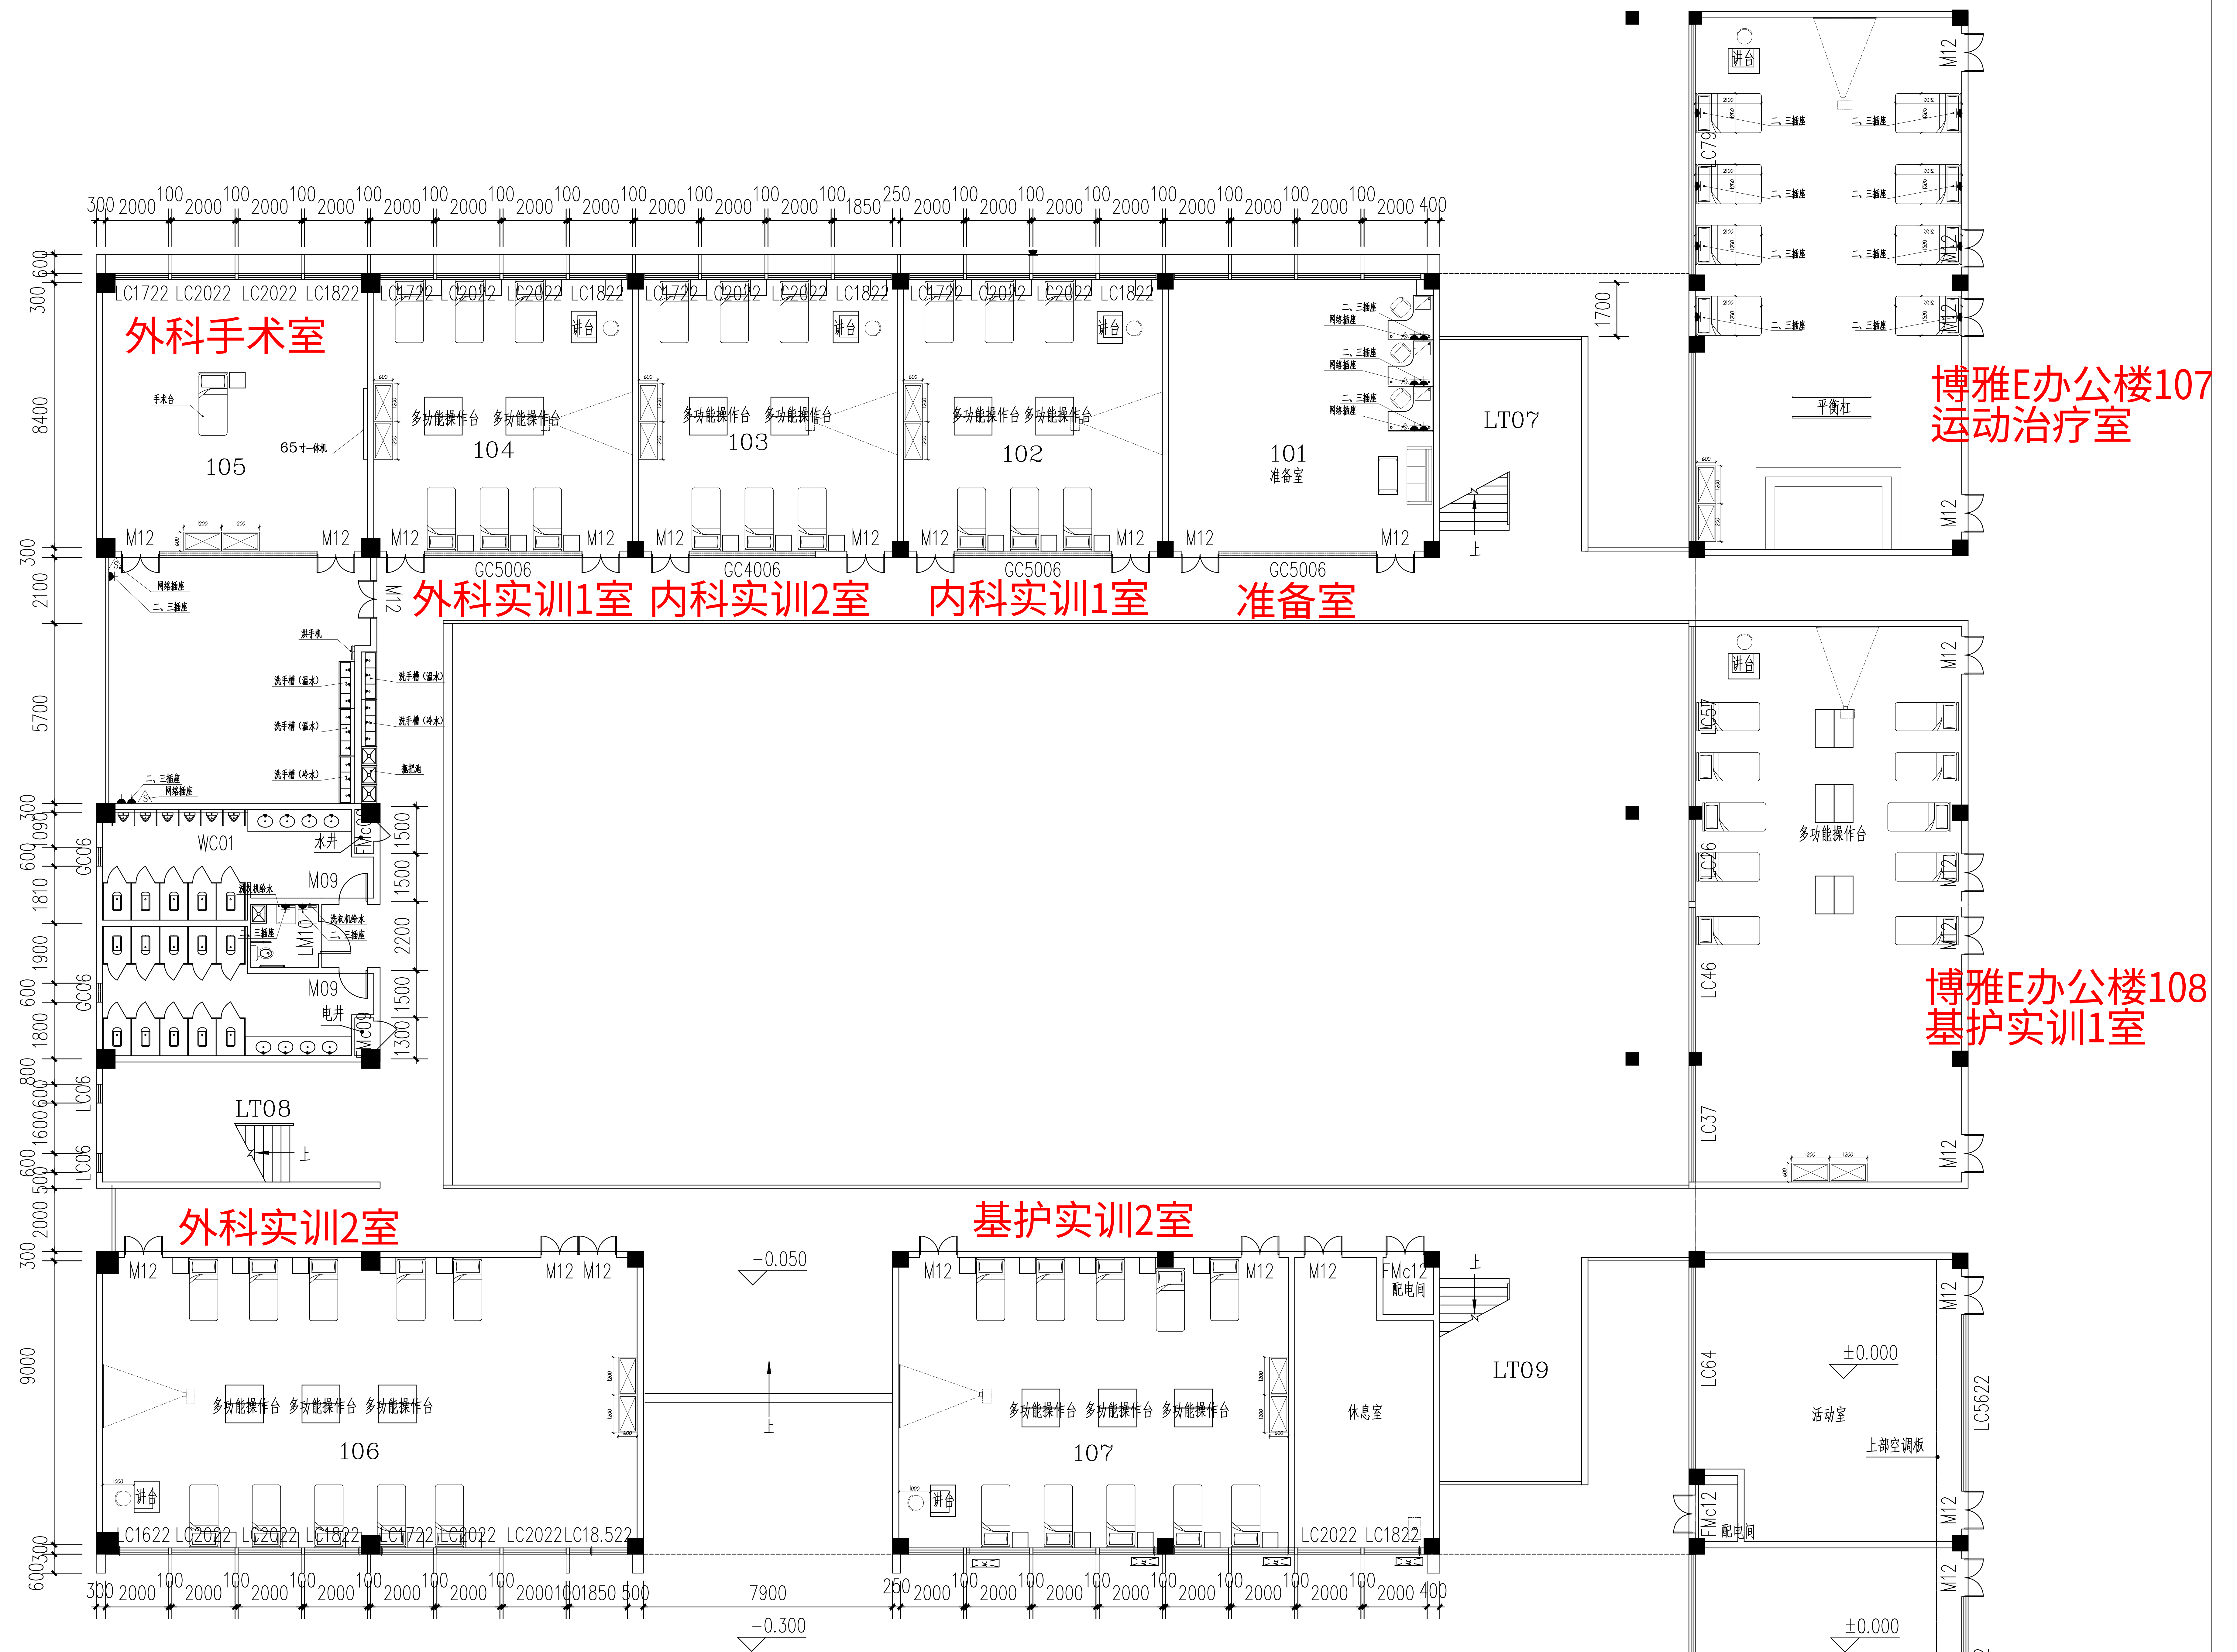

一楼平面布置图

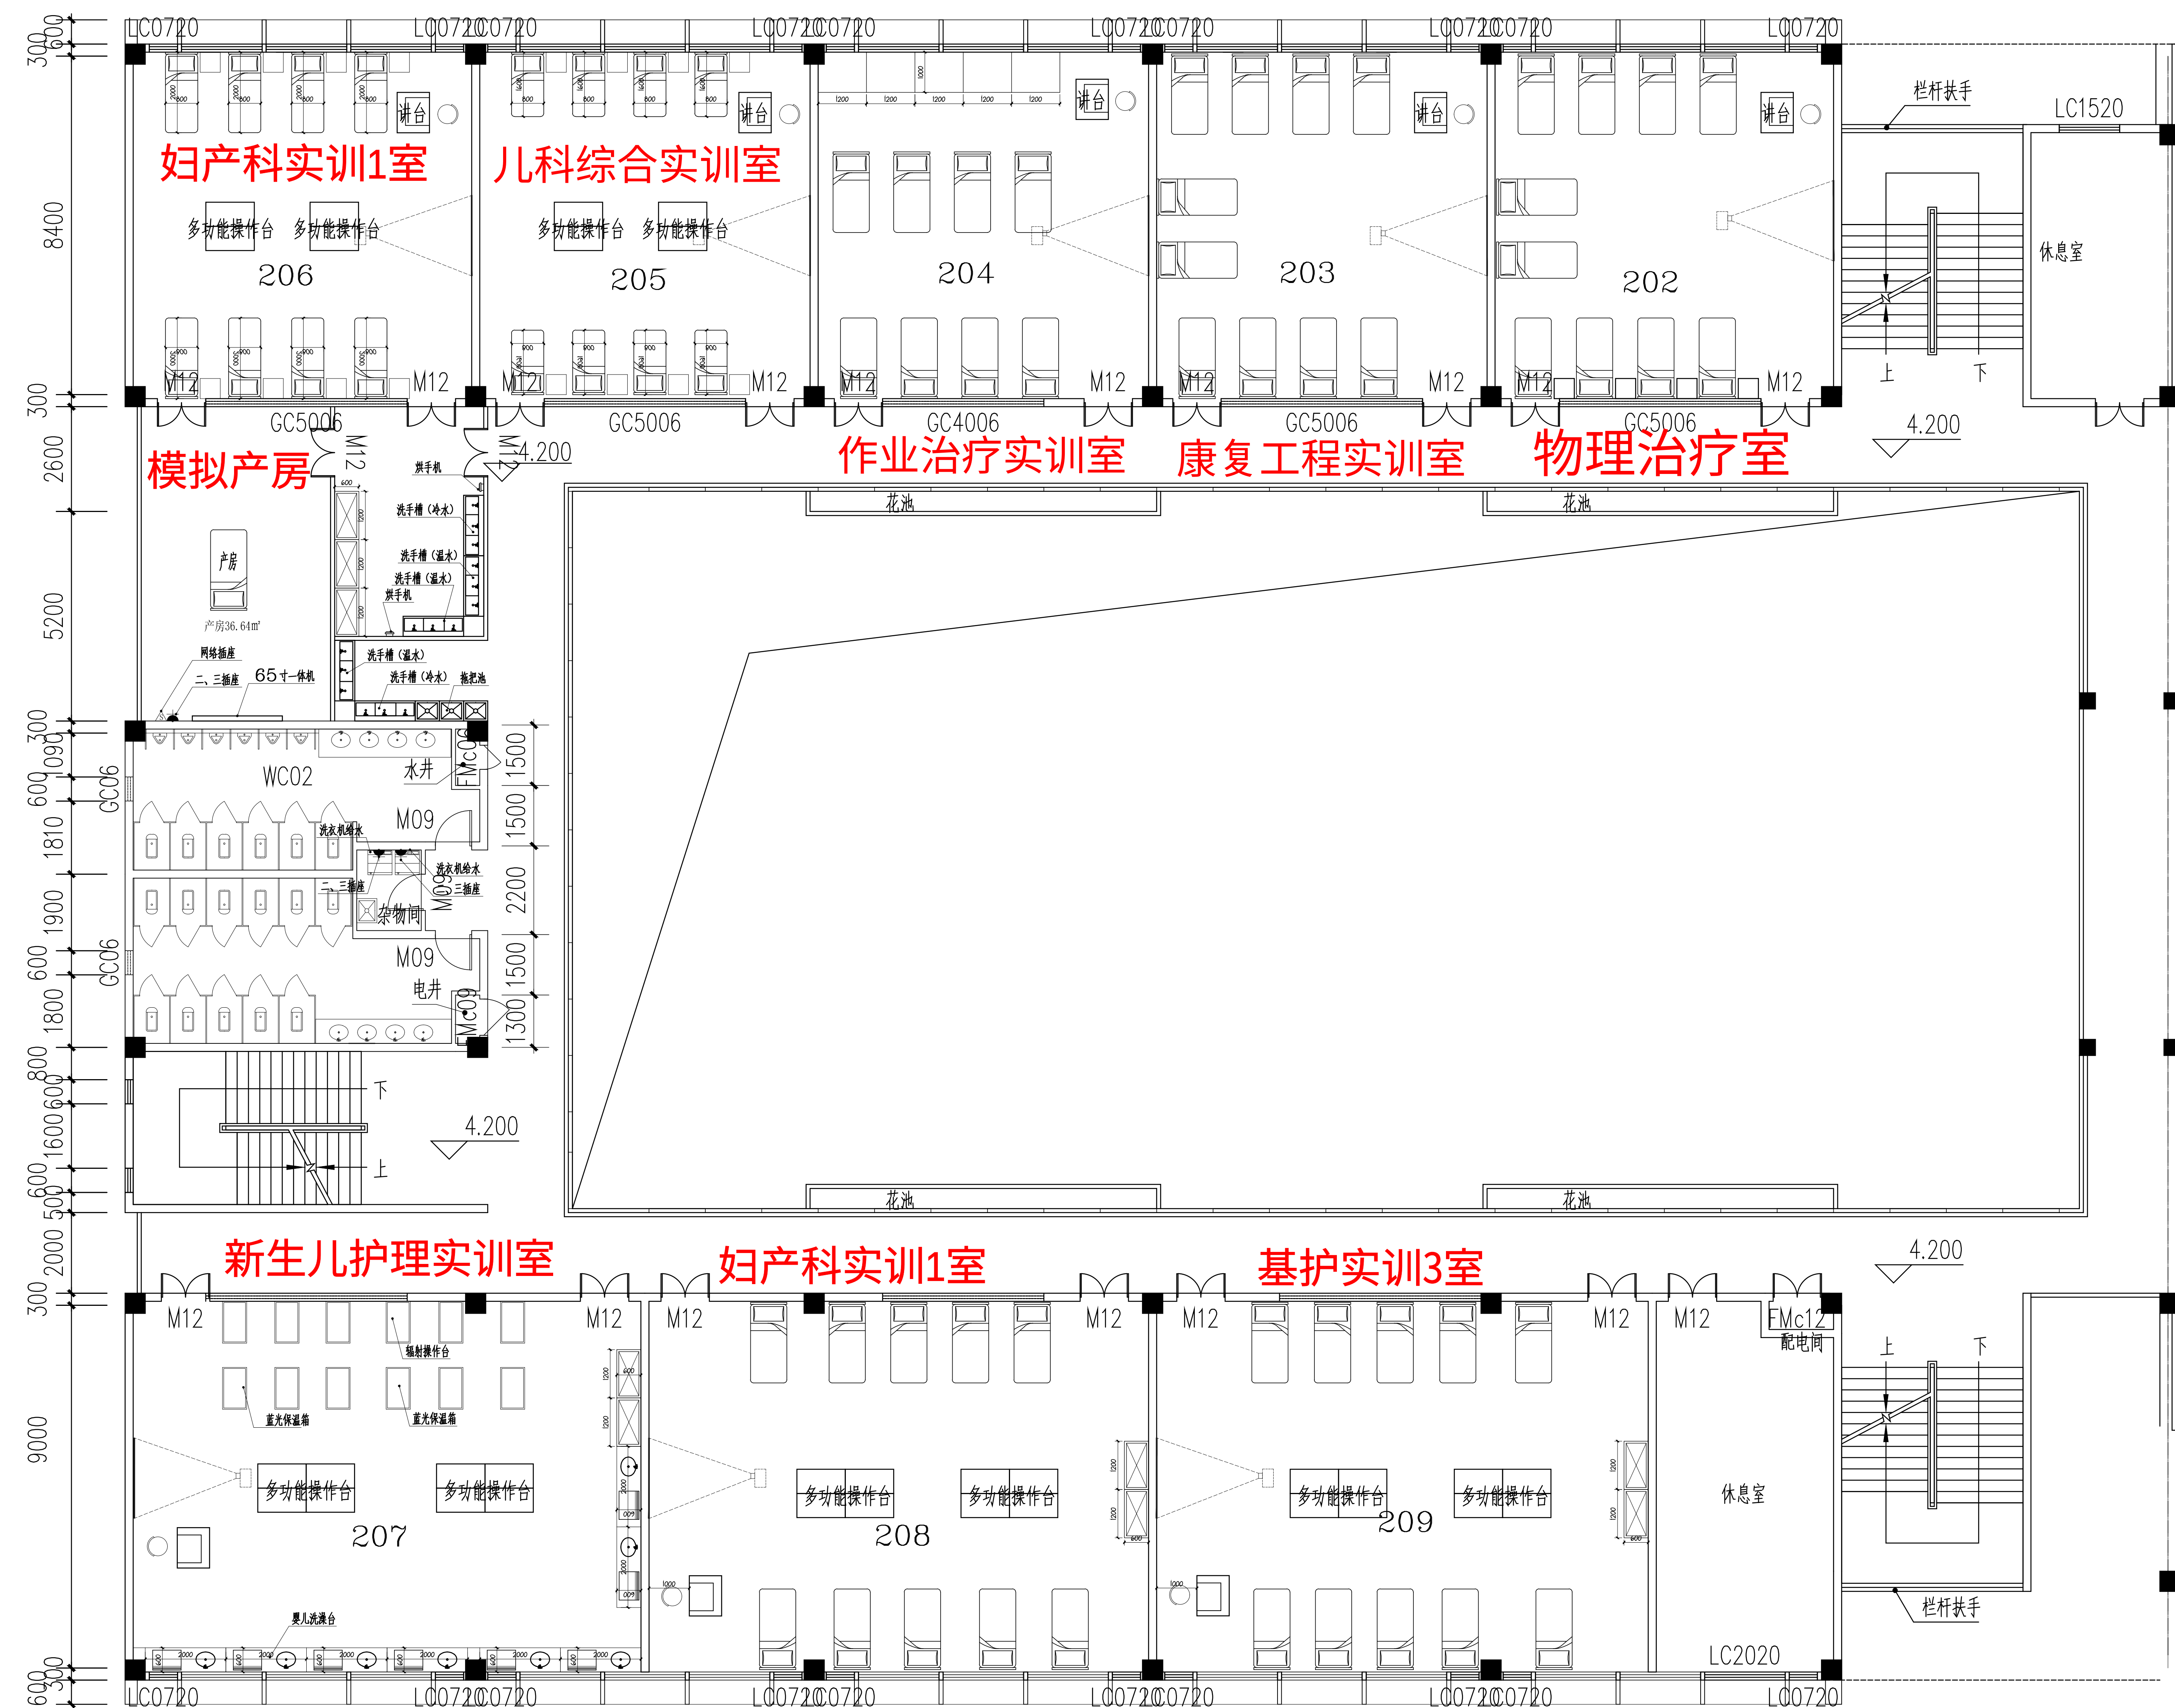

二楼平面布置图